


- 2 этаж

Схема расположения столов с указанием количества мест

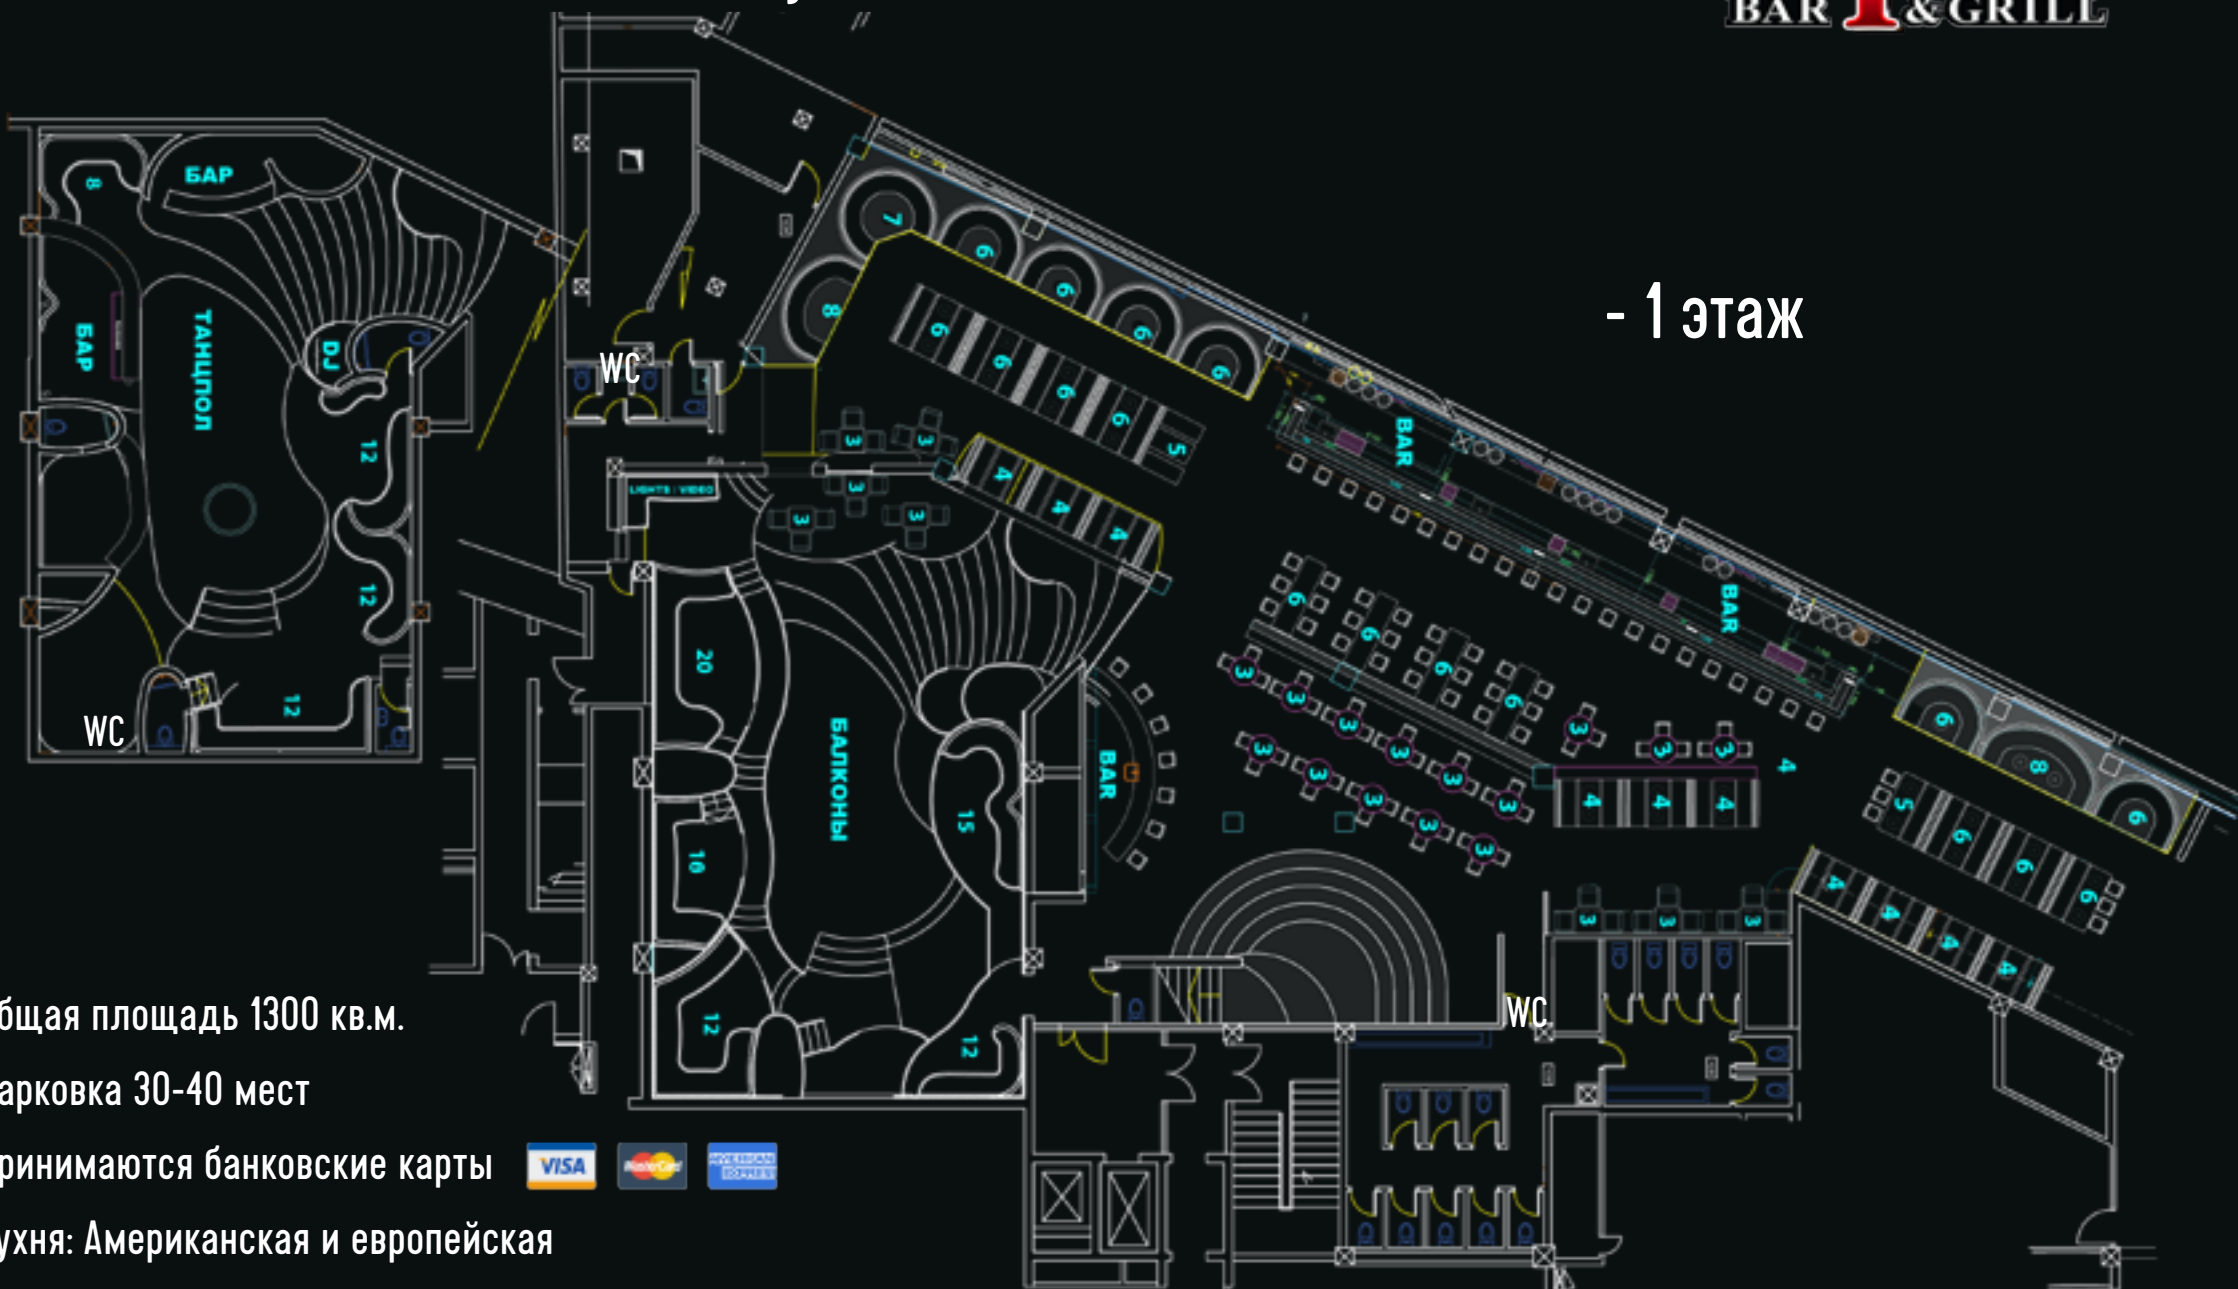

- 1 этаж

Общая площадь 1300 кв.м.

Парковка 30-40 мест

Принимаются банковские карты



Кухня: Американская и европейская